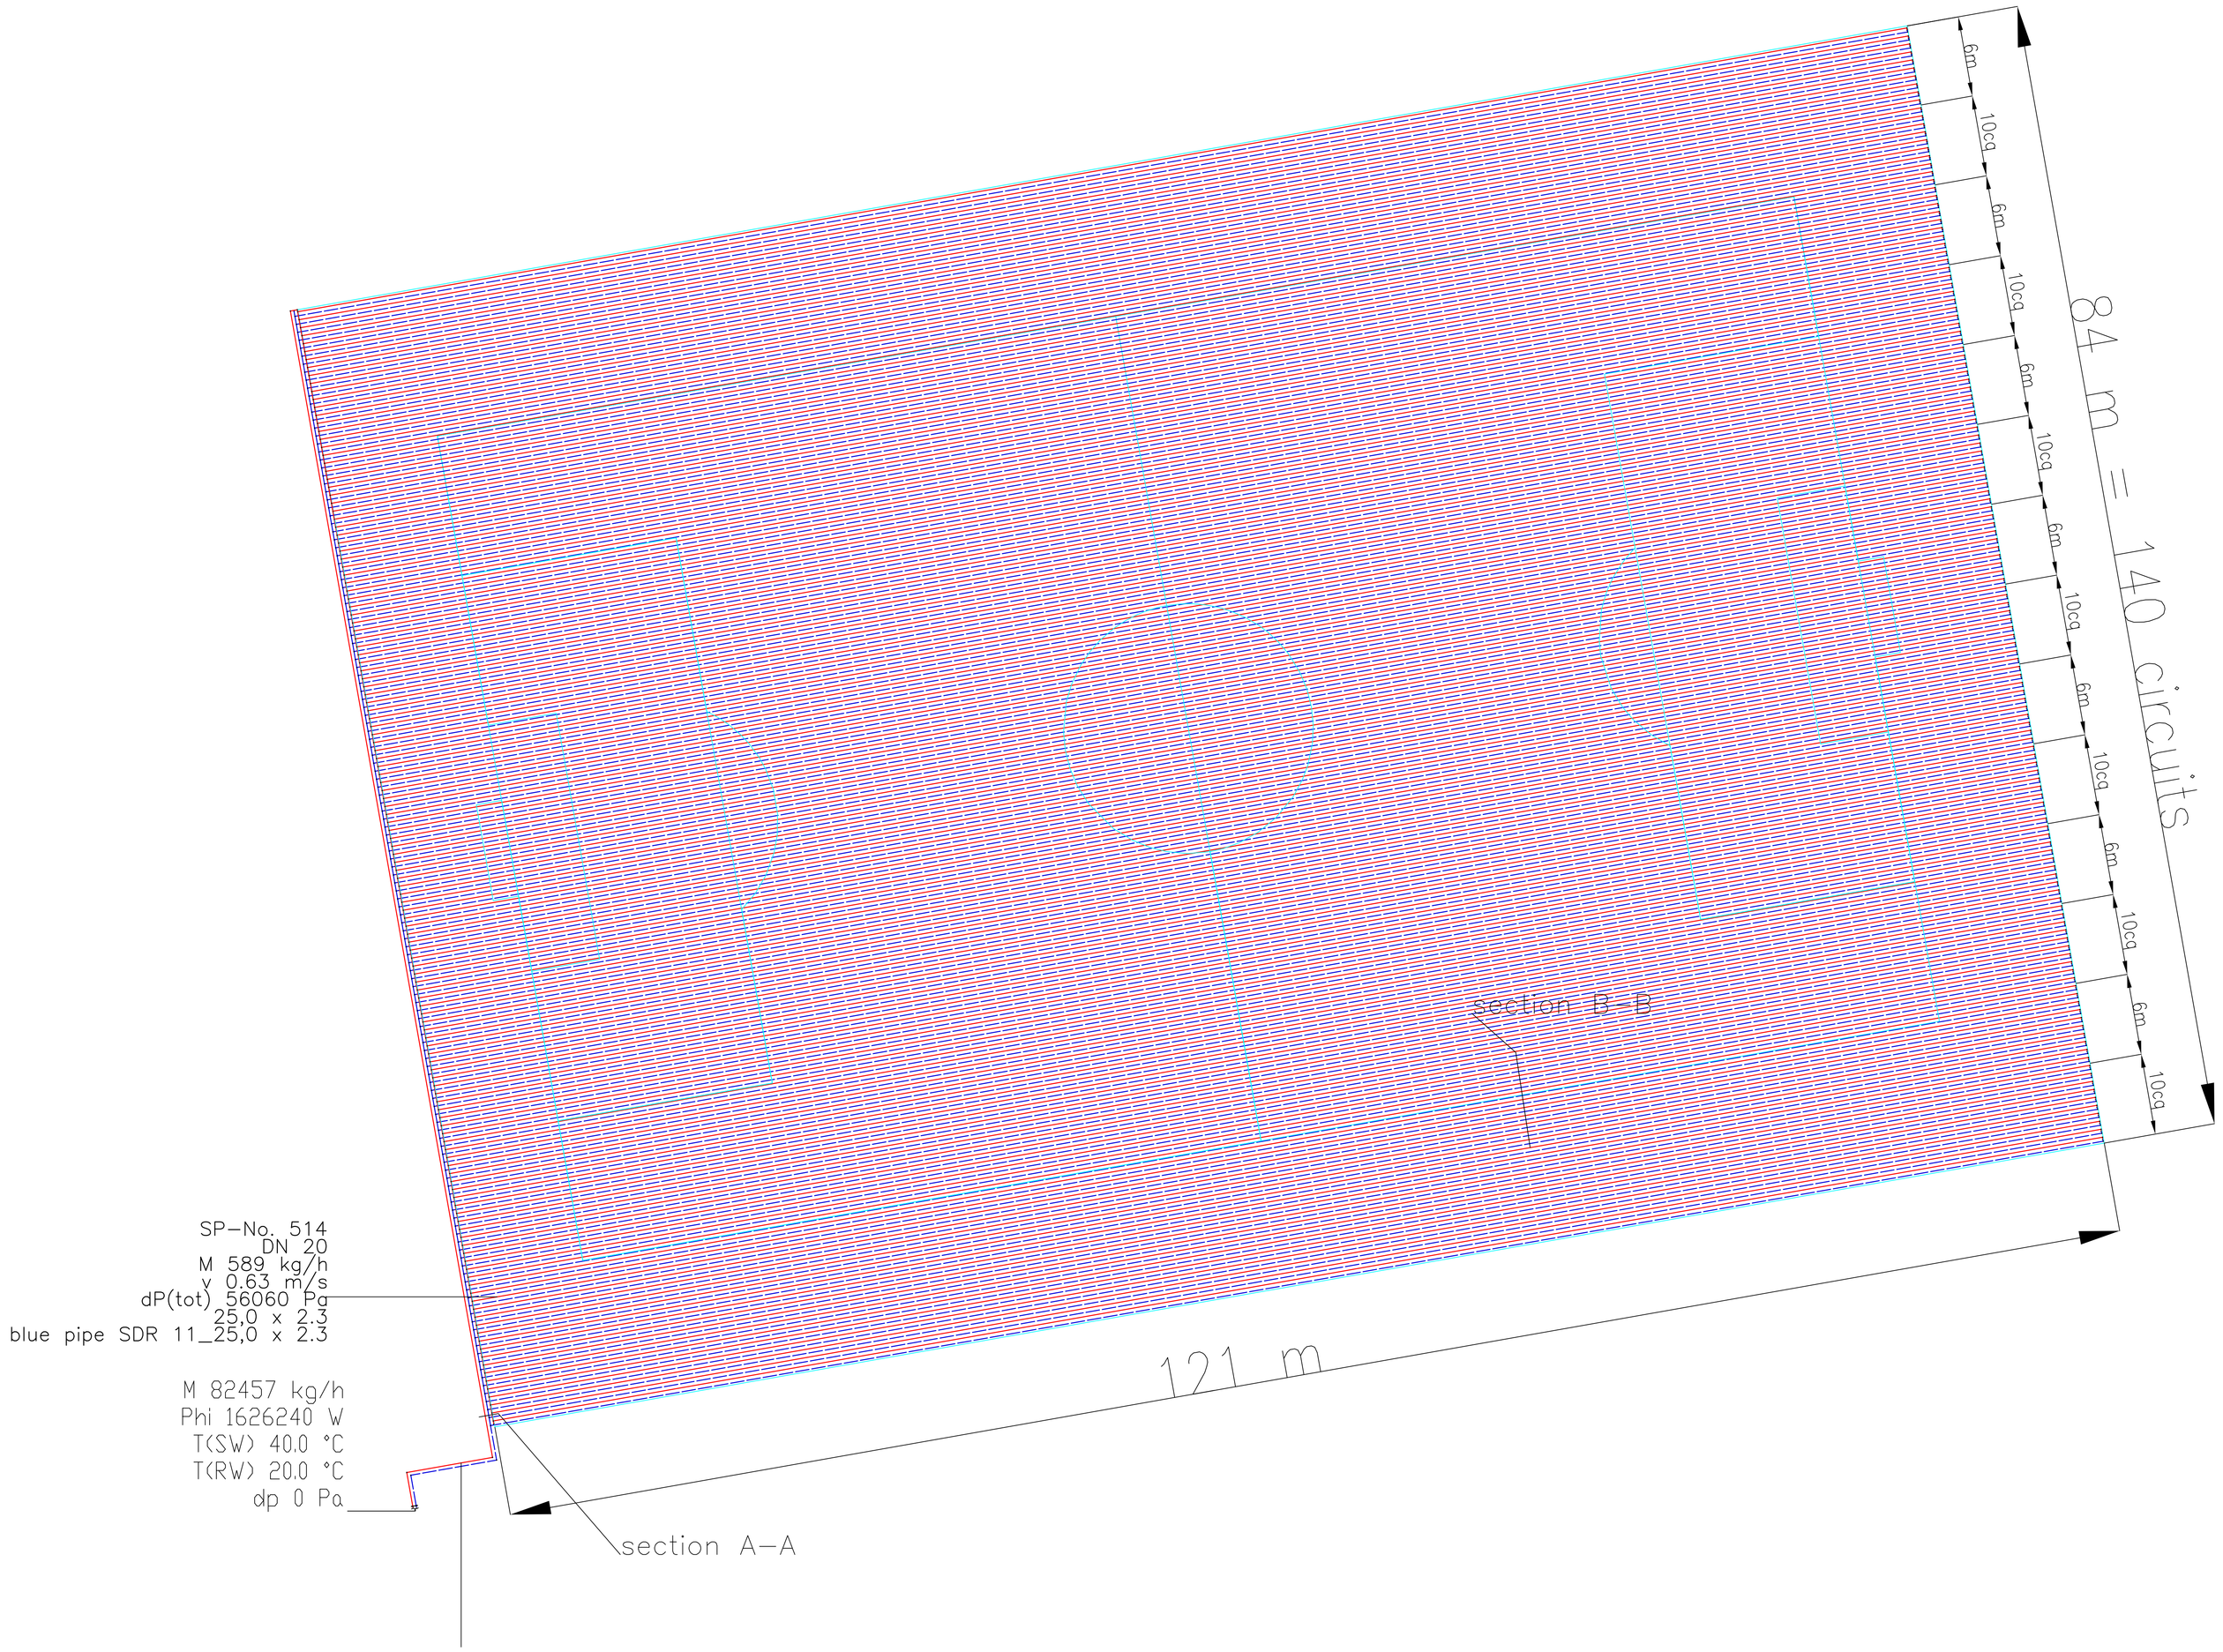

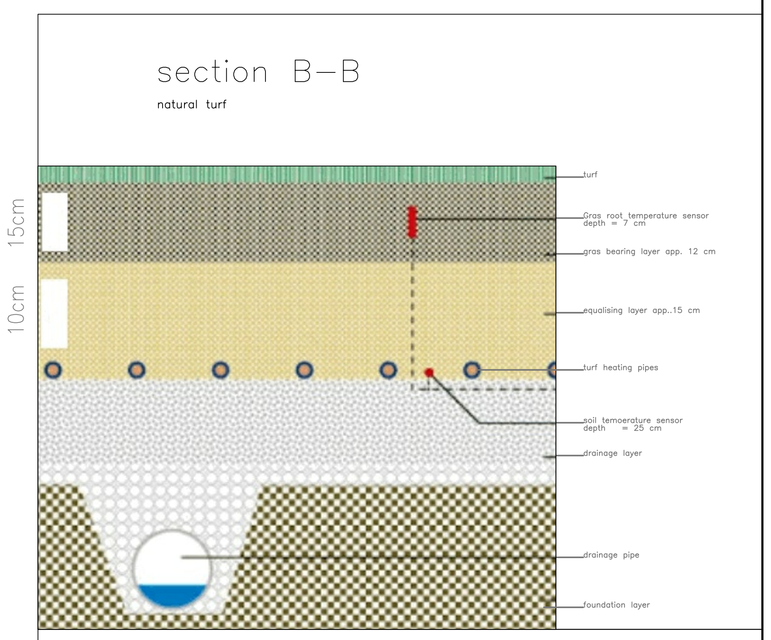

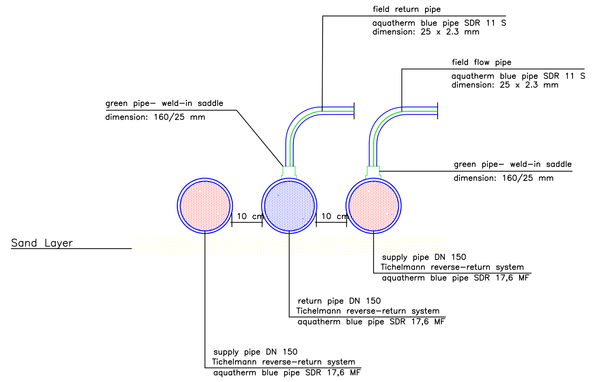

aquatherm

Index	Change	Date	Name			D.–No.	Scale
a				Project	Manchester City Stadium aqt pitch heating	04	1:200
b							
c				Content	New pipe layout	Date	Name
d					edited	10.03.21	MKo
e					checked		